



**АДМИНИСТРАЦИЯ
ГОРОДСКОГО ПОСЕЛЕНИЯ «ВЕЛЬСКОЕ»
ВЕЛЬСКОГО МУНИЦИПАЛЬНОГО РАЙОНА
АРХАНГЕЛЬСКОЙ ОБЛАСТИ**

ул. Советская, д.33, г. Вельск
Архангельская область, 165150
Телефон/Факс (81836) 6-00-82
E-mail: org_adm@mail.ru

до. в. д.з № *3908*
На № _____ от _____

ПАО междугородной и
международной электрической
связи «Ростелеком»
Макрорегиональный филиал
«Северо-Запад»
Архангельский филиал

ЛТУ г. Вельск Архангельский
филиал МЦТЭТ

В целях проведения аукциона на право заключения договора аренды земельного участка, площадью 954 кв.м., с кадастровым номером 29:01:190605:805, (категория земель – земли населенных пунктов), адрес (описание местоположения): Российская Федерация, Архангельская область, Вельский район, город Вельск, улица Заводская, вид разрешенного использования: склад, просим Вас согласовать границы земельного участка с нанесением на схему проходящей сети связи через данный участок, для установления обременения.

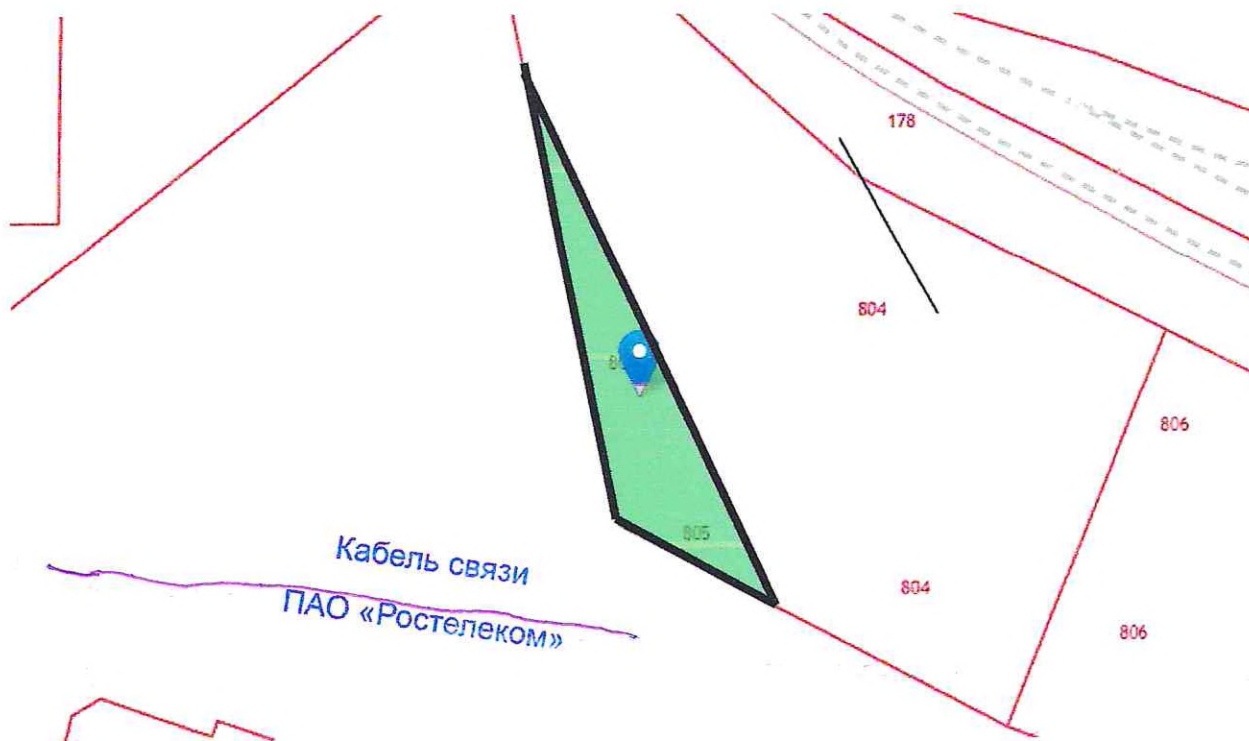
Схема с указанием границ земельного участка прилагается к письму.

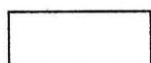
**Глава городского поселения «Вельское»
Вельского муниципального района
Архангельской области**

А.В. Дьячков

Суханова Татьяна Вячеславовна
(881836) 6-14-84

**Схема границ земельного участка по адресу:
Российская Федерация, Архангельская область, Вельский район, город Вельск, улица
Заводская
с кадастровым номером 29:01:190605:805**

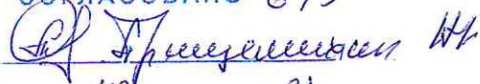


 - границы земельного участка

Масштаб 1:1000

Архангельский филиал
ПАО «Ростелеком»

СОГЛАСОВАНО 6/95


« 25 » 10 20 21 г.
Действительна

Суханова Татьяна Вячеславовна
8(81836)61484